



№ 28 на ПК 218 при пересечении с автомагистралью М-1 "Беларусь"

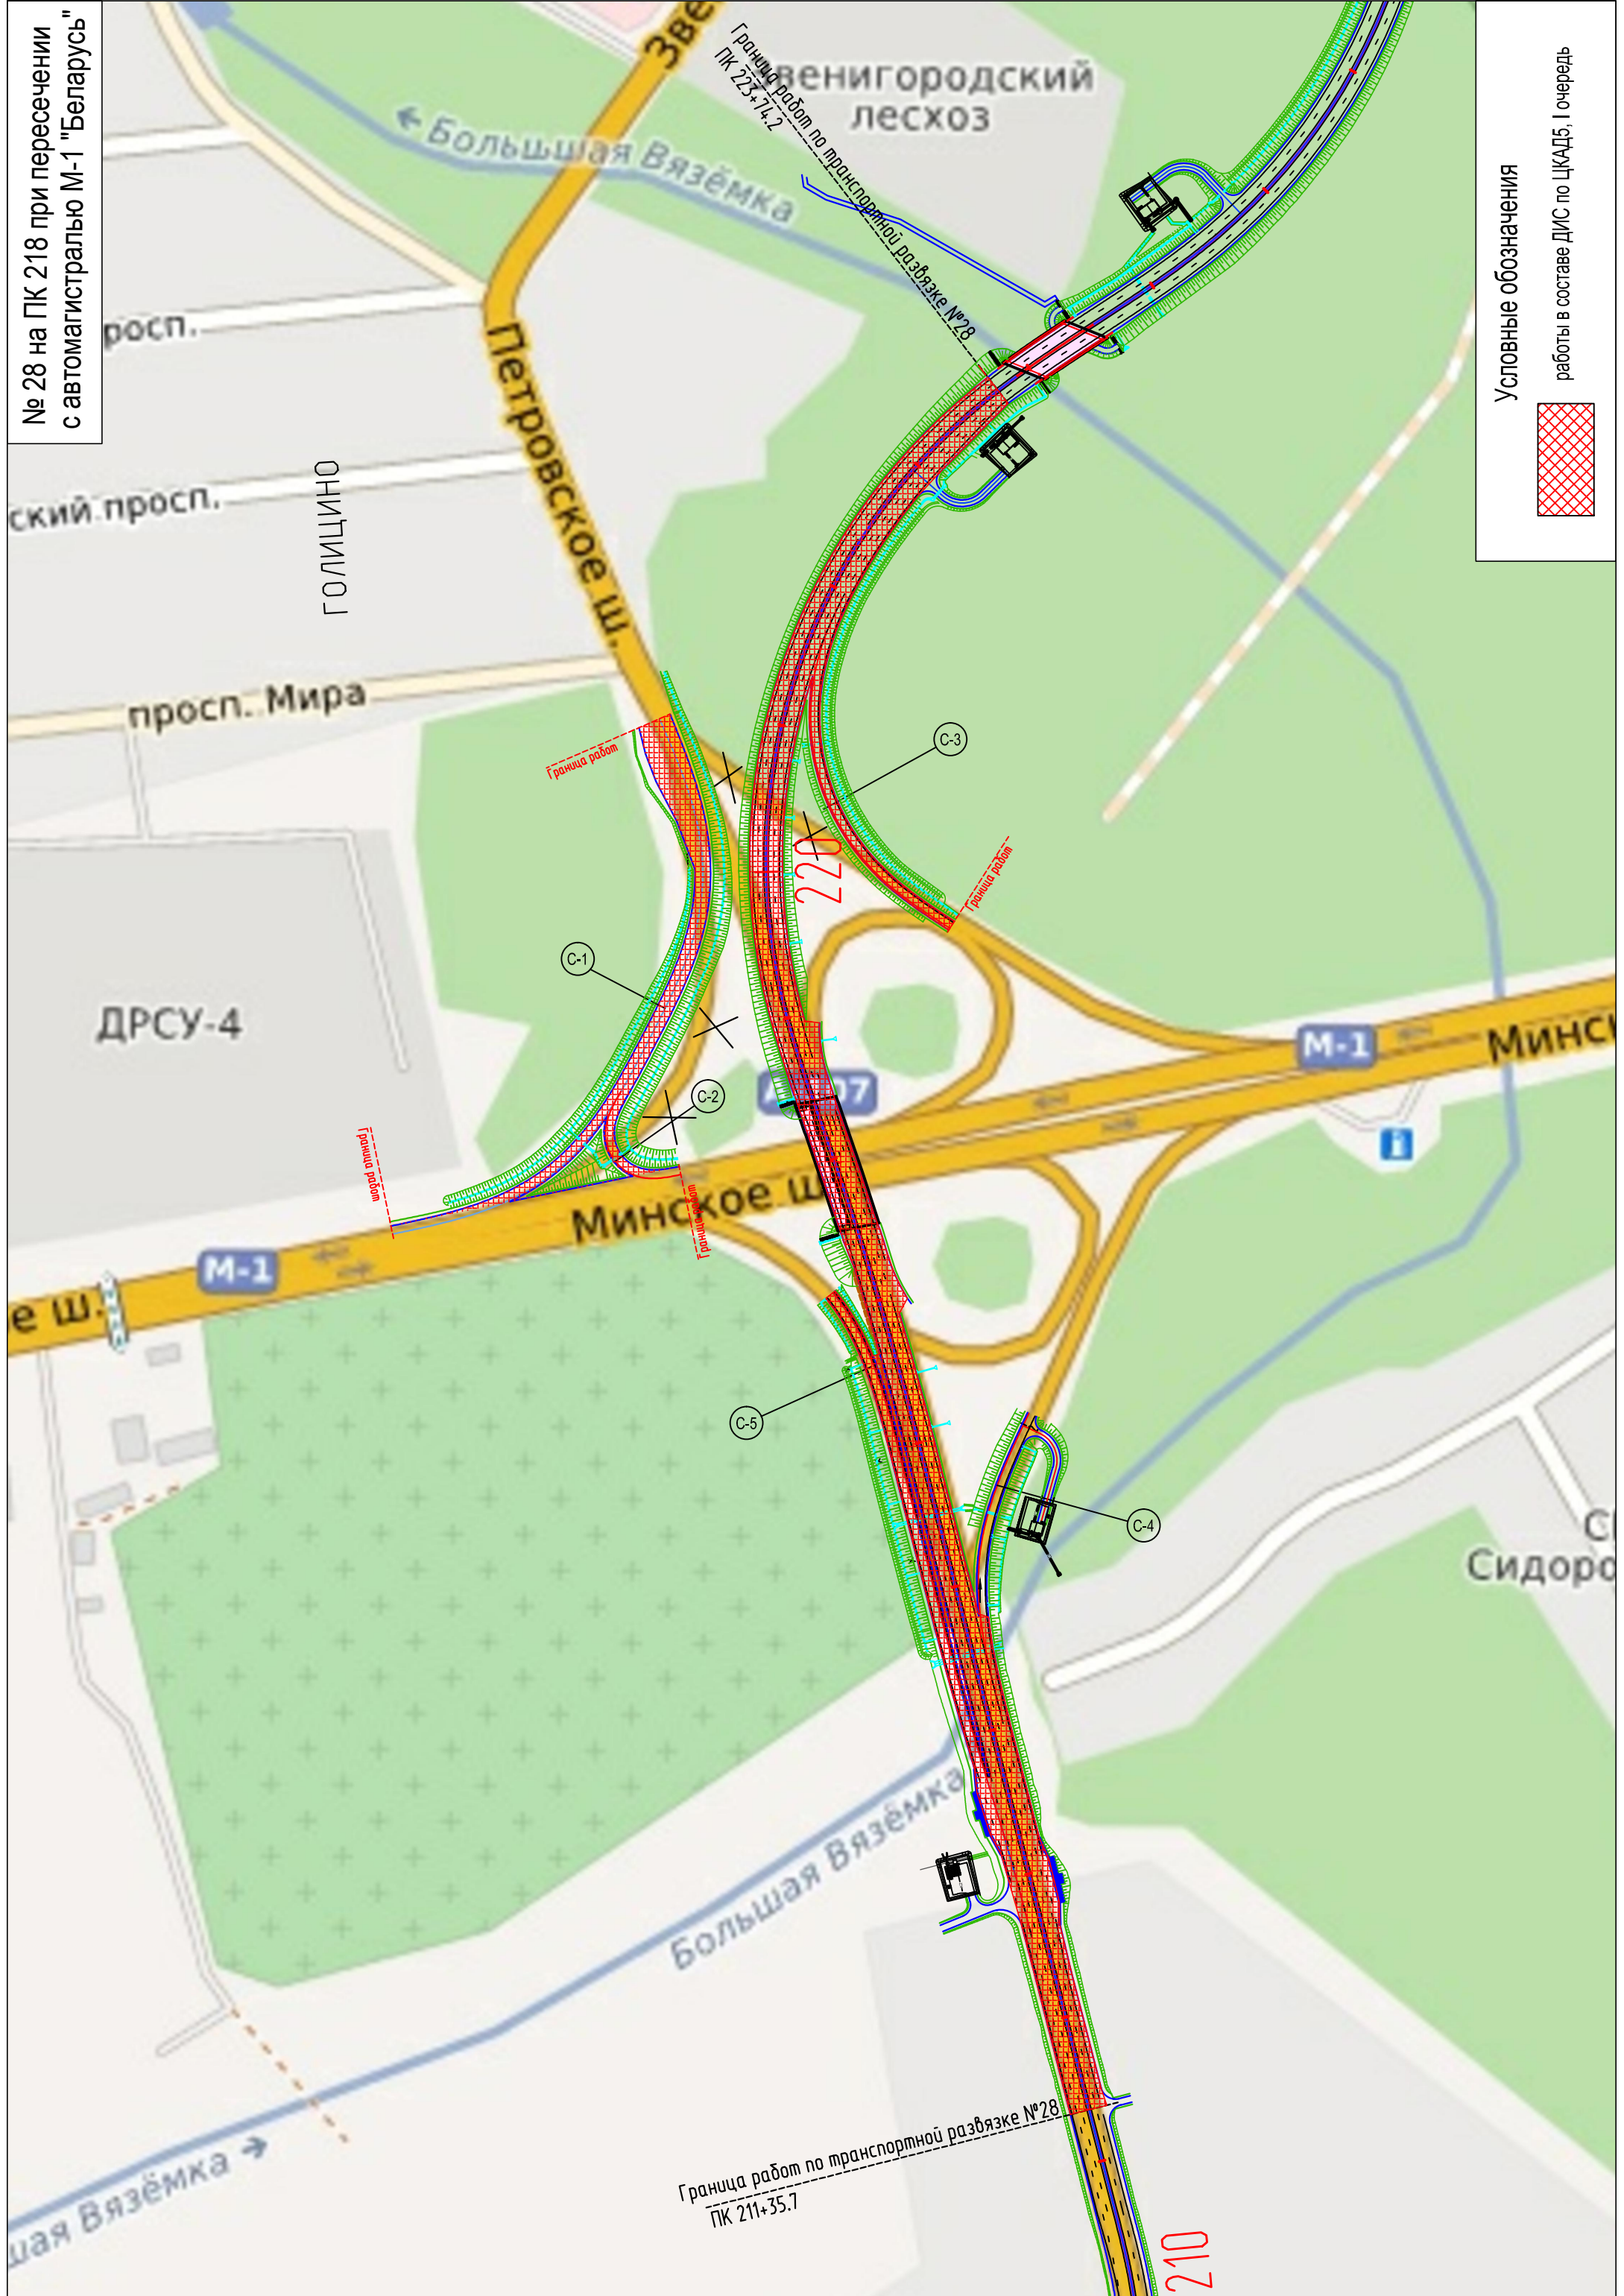

Условные обозначения

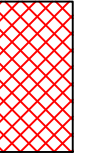

работы в составе ДИС по ЦКАДБ, I очередь